





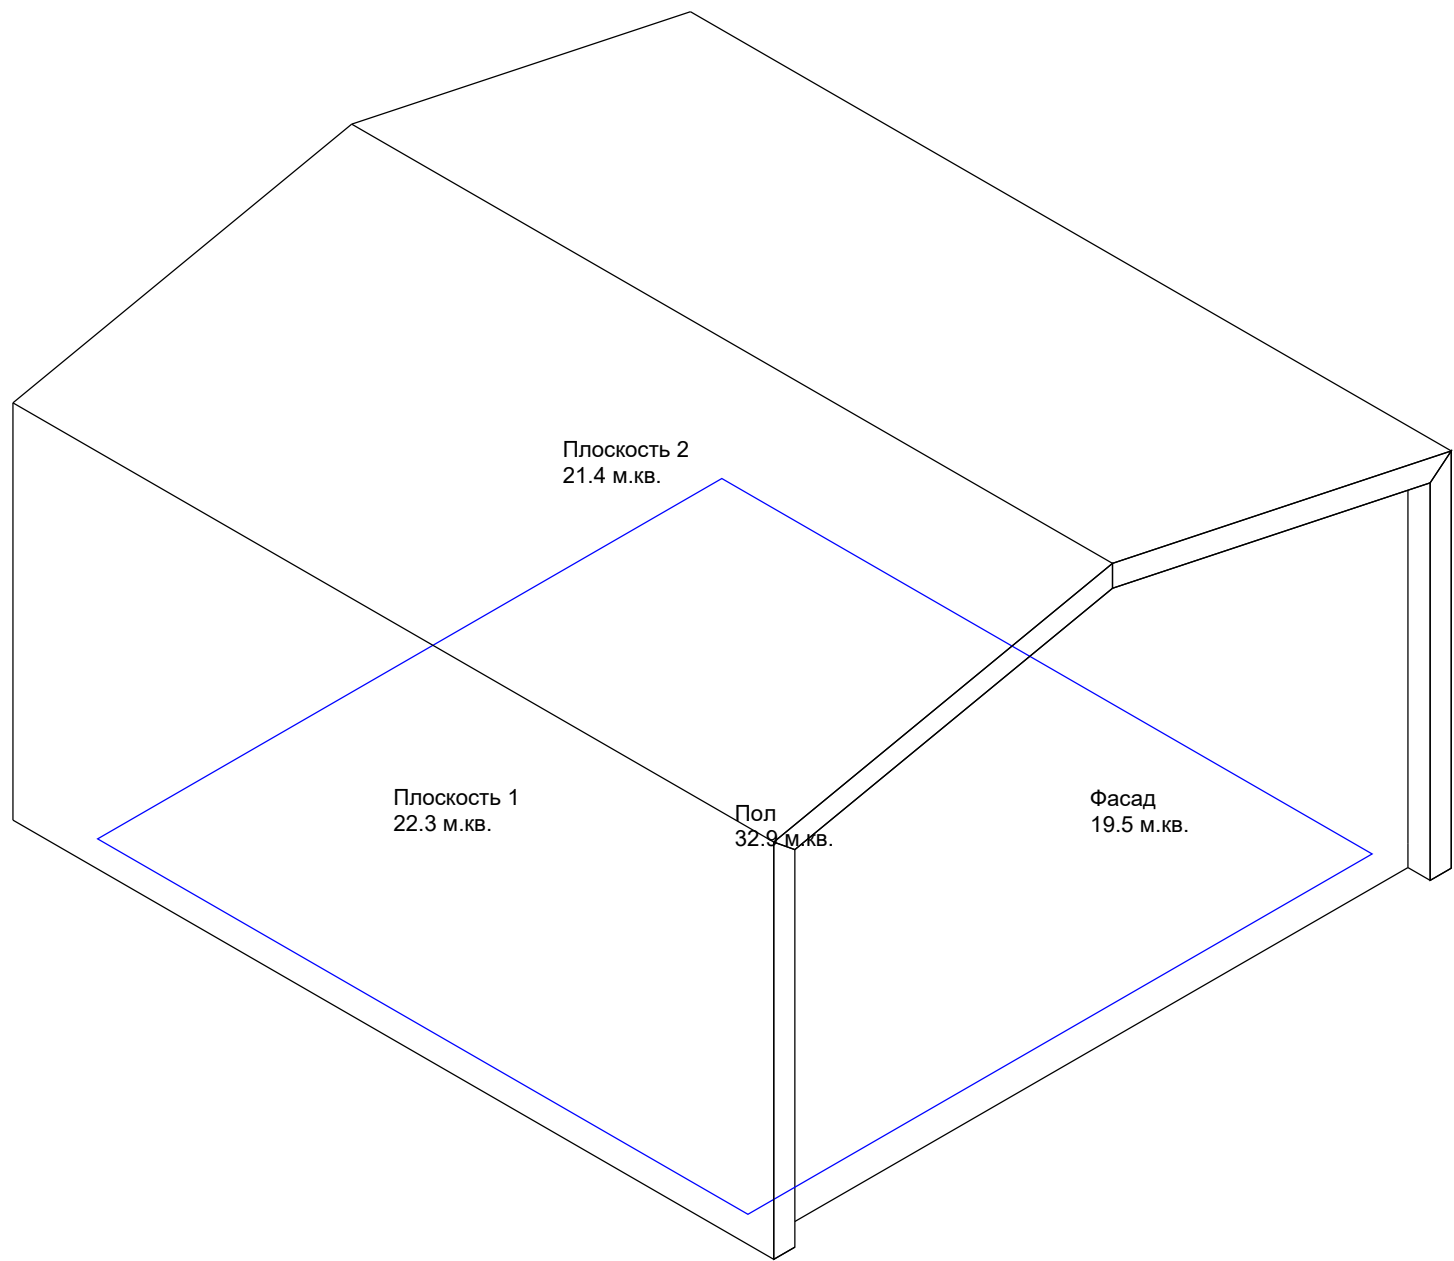
Сборочный проект
на коннекторах FINHA M150L
Габариты дома:
Д 6250 Ш 6000 В 3651


Заказ коннекторов на сайте finha.com

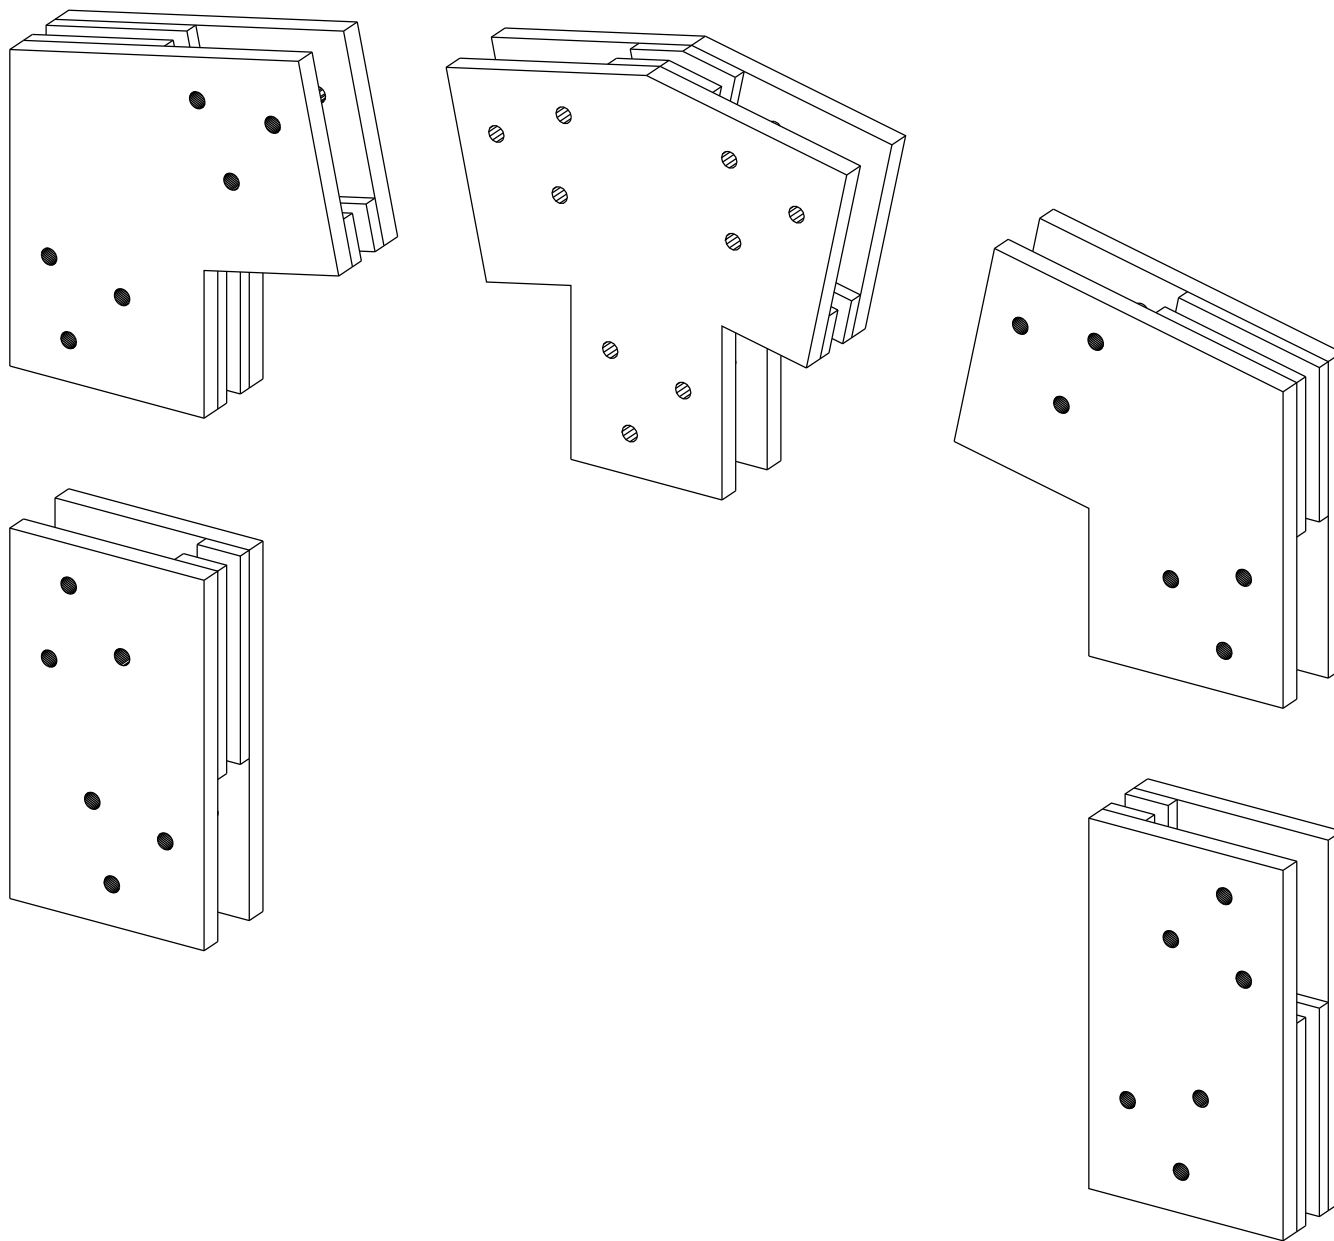



Для сборки вашего дома
вам понадобятся коннекторы:
Модель M150L
количество 11 комплектов


Комплект коннекторов	Стадия	Лист	Листов		finha.com
	П	2			




Габариты. Аксонометрия	Стадия	Лист	Листов		finha.com
	П	3			

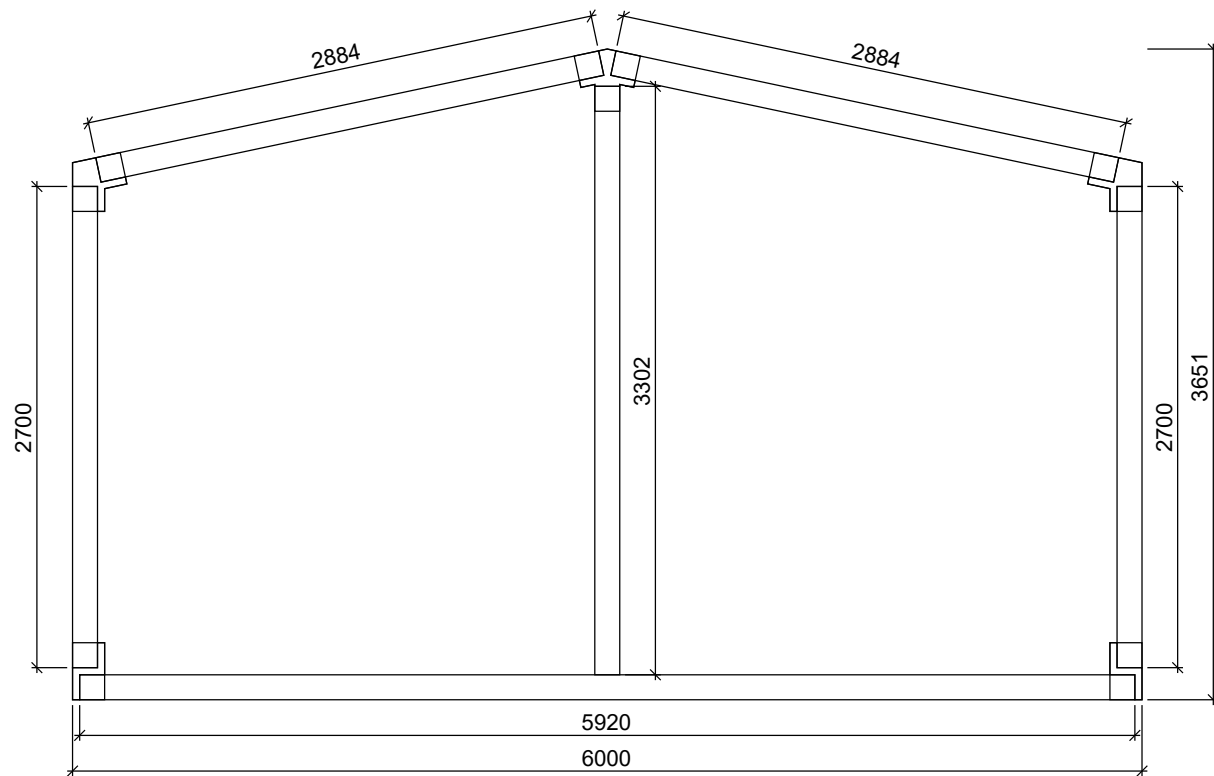

Рама каркаса	Стадия	Лист	Листов		finha.com
	П	4			

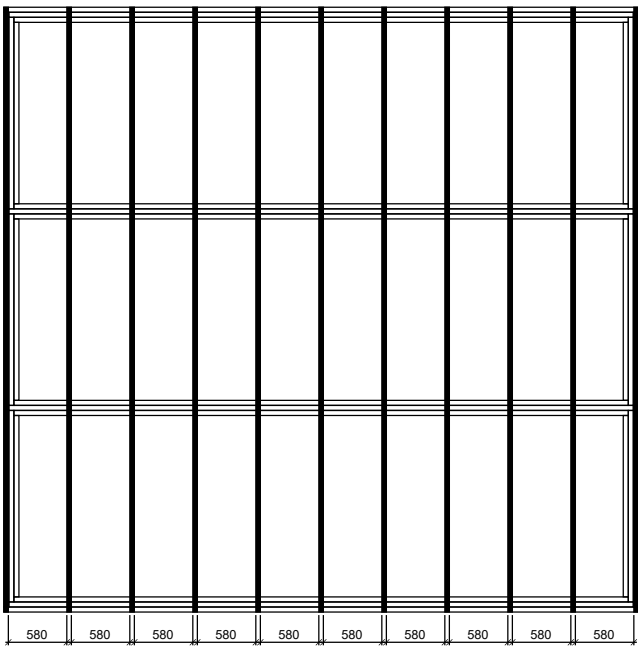

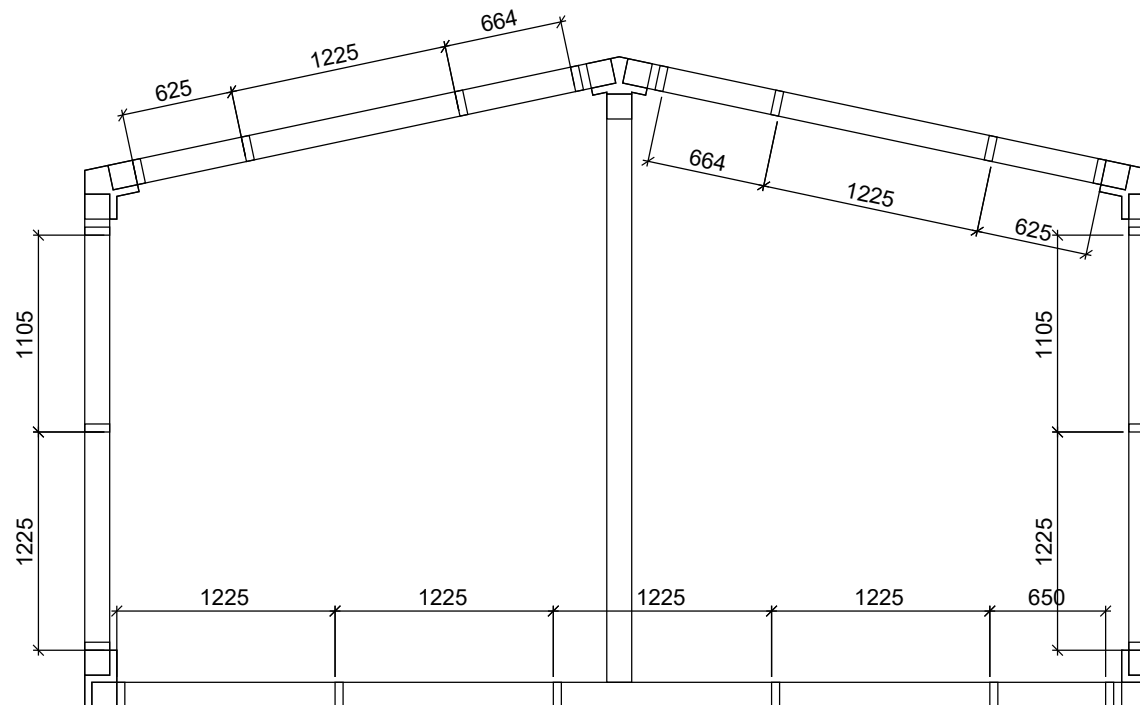

Продольные связи каркаса.

Стадия

Лист


Листов


П


4.2



finha.com

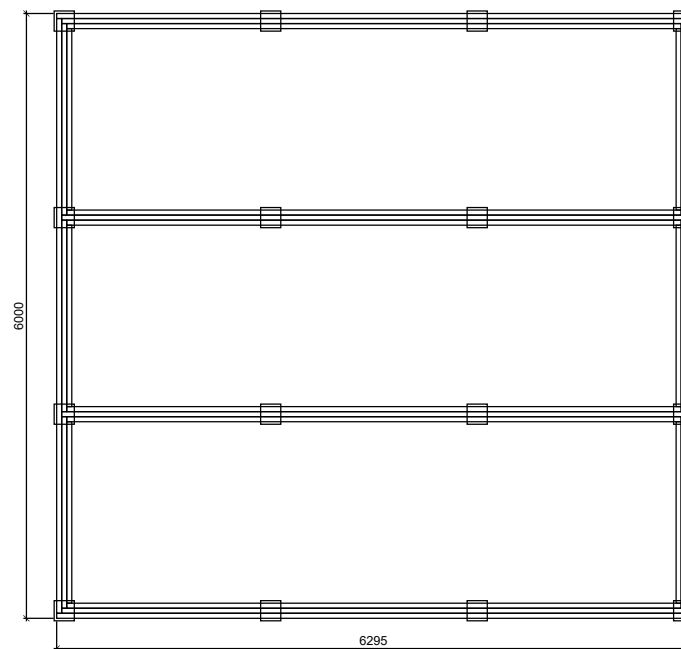

Ростверк. План	Стадия	Лист	Листов		finha.com
	П	5			

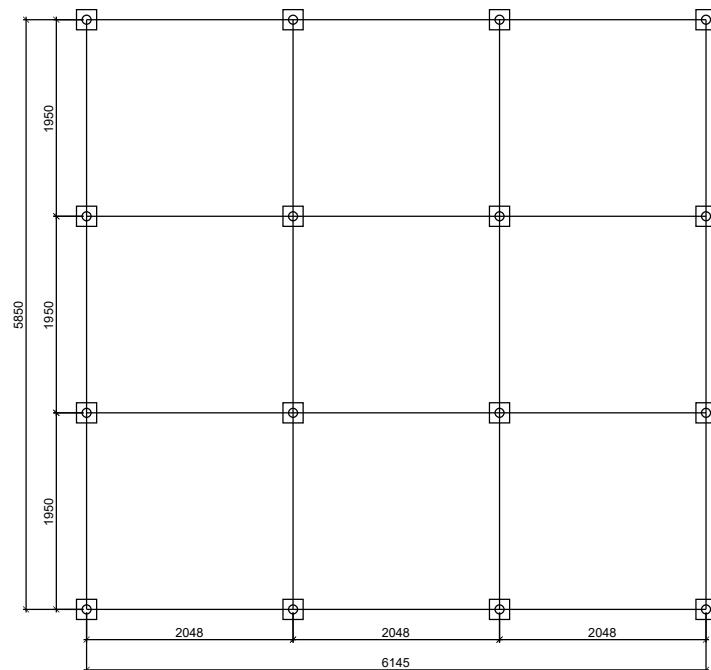

Фундамент свайный.
План


Стадия
П


Лист
6





Листов



finha.com

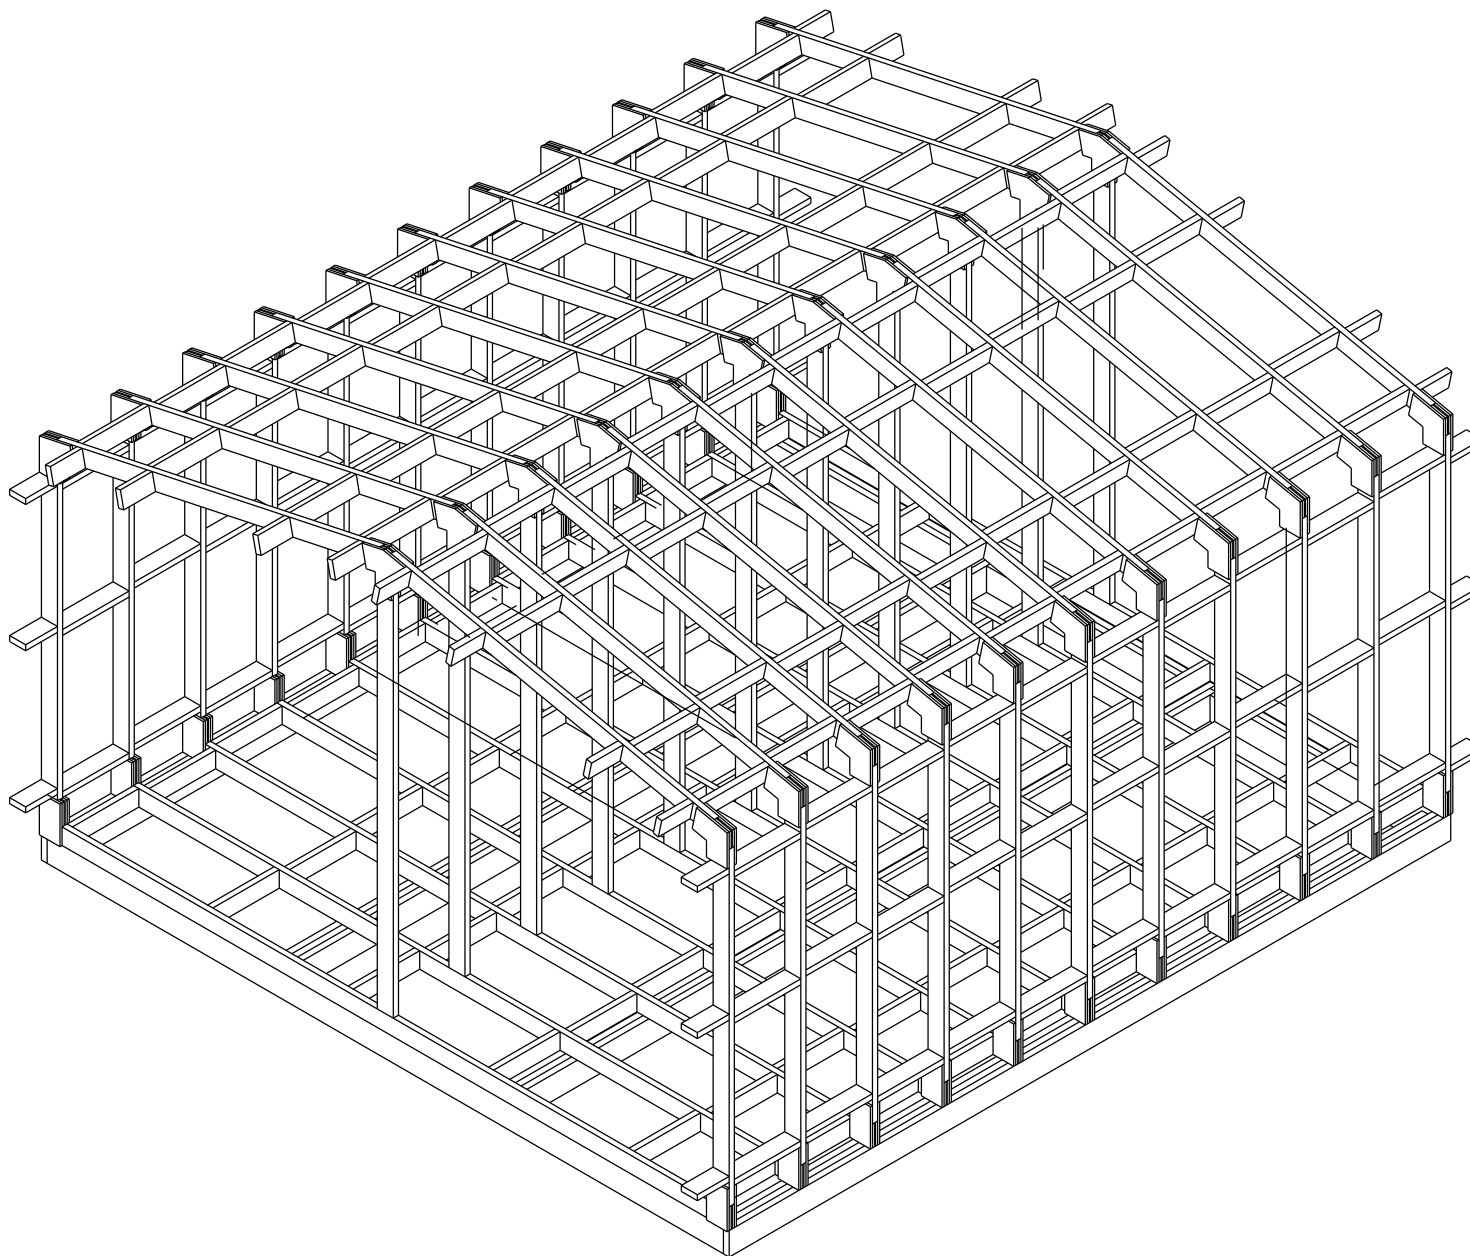


Каркас. Аксонометрия	Стадия	Лист	Листов		finha.com
	П	7			

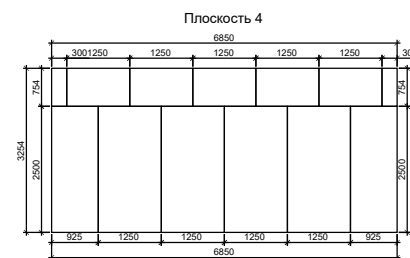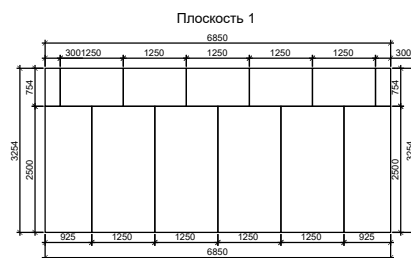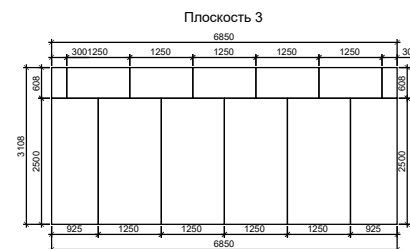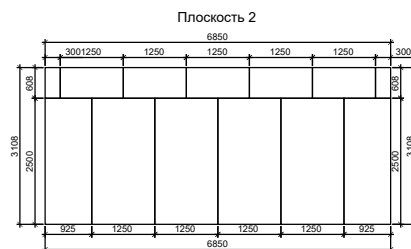

Развертка ОСБ	Стадия	Лист	Листов	
	П	8		


План 1 этажа

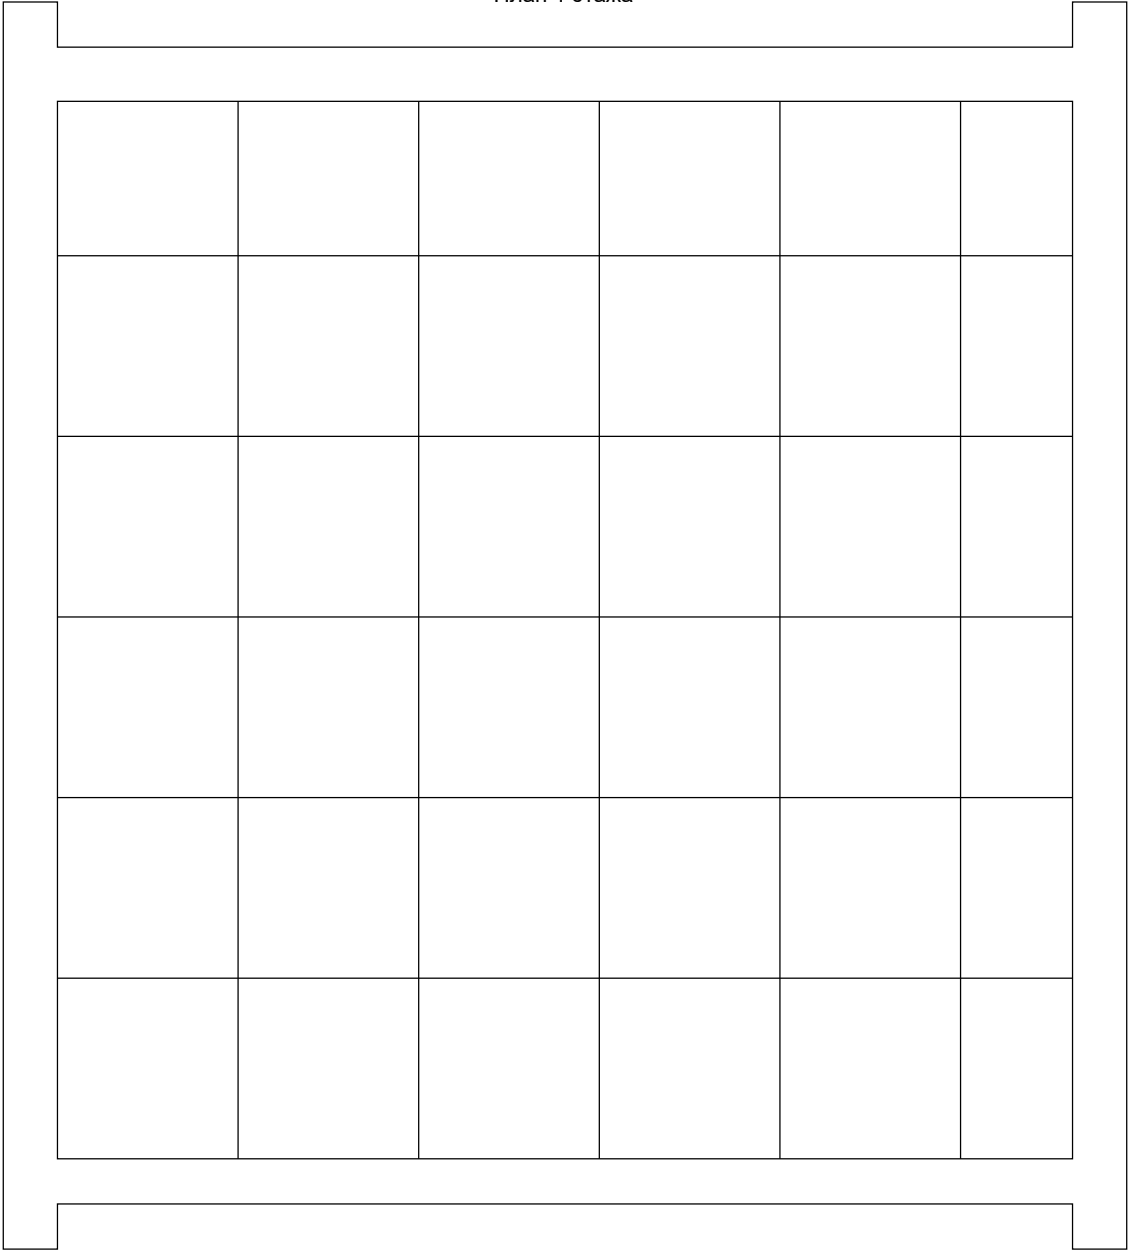


Спецификация материалов

Раздел	Наименование	Характеристика	Количество	Ед. изм.
Фундамент	Свая	d 89 мм	16	шт
	Оголовок	d 89 мм	16	шт
Ростверк	Доска	50 x 200 мм	1.09	м. куб.
Рамы	Доска	45 x 140 mm	2.19	м. куб.
	Коннекторы	M150L	11	комплект
Обшивка	Плиты ОСБ	15 мм	95.9	м.кв.


Узел крепления каркаса к ростверку.
Аксонометрия

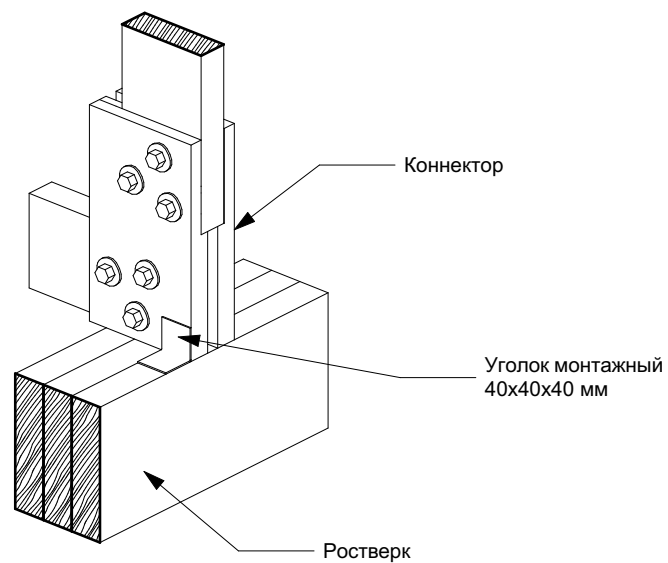


Узел крепления каркаса к ростверку

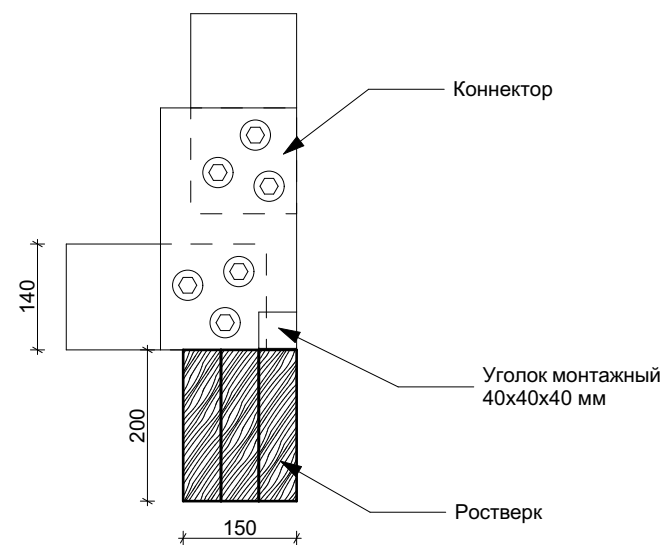


Расширение оконного проема в каркасе.
Аксонометрия

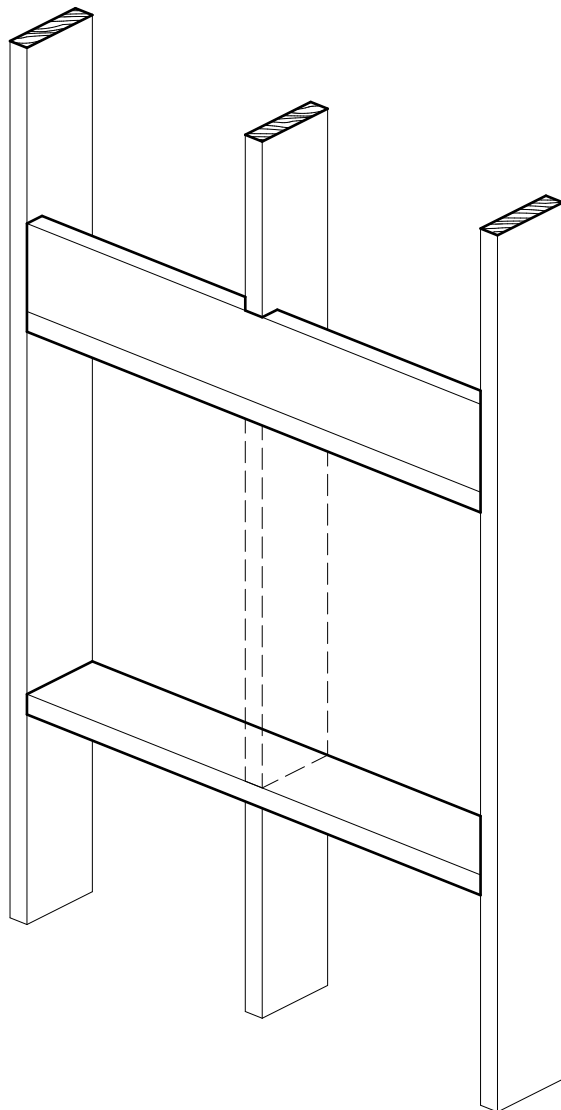

Расширение оконного проема в каркасе

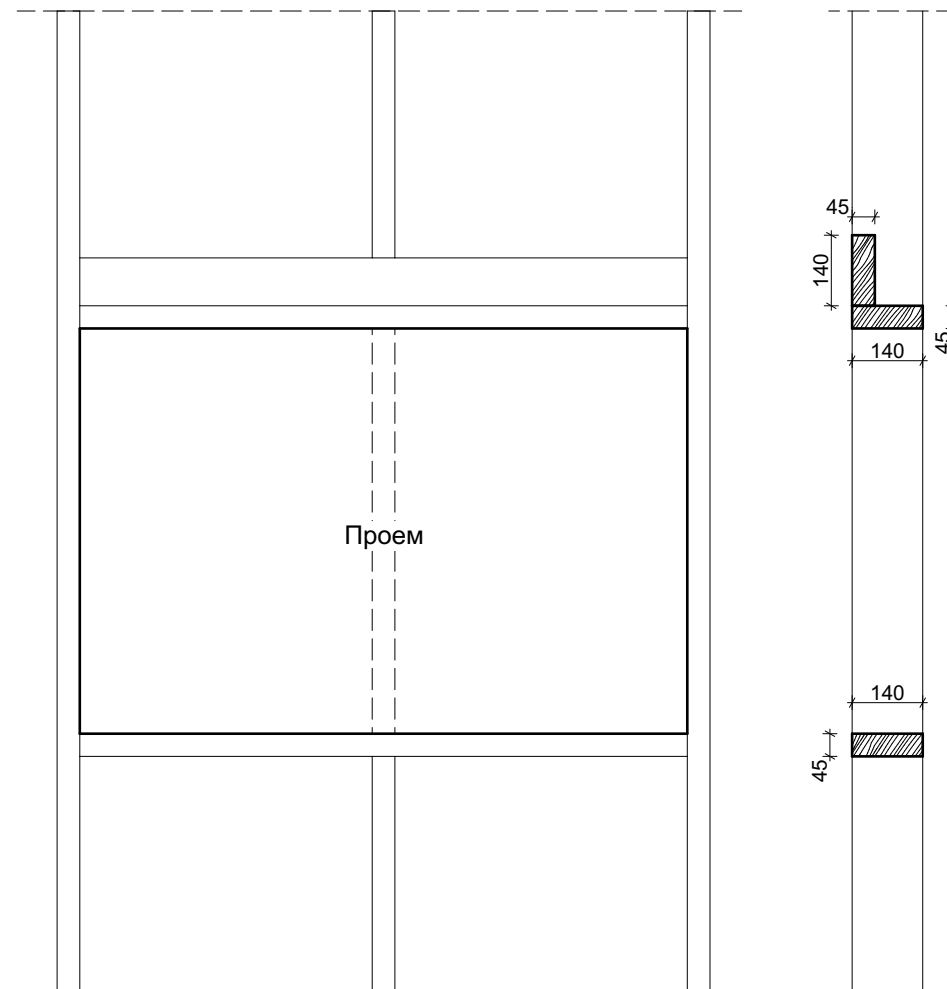


Пирог стены с вентзазором

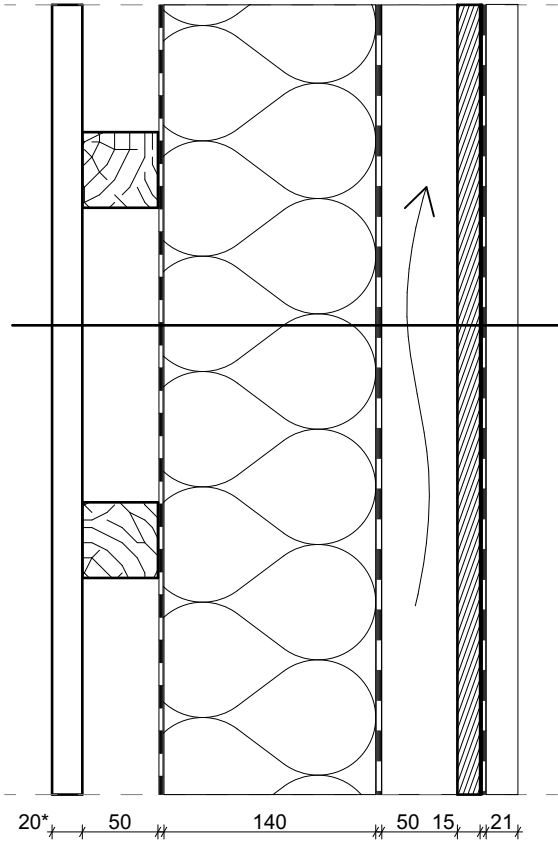

- Пирог снаружи вовнутрь:
- Кровля. Профилированный лист
 - Подкровельная гидроизоляция
 - ОСП - 15 мм
 - Зазорообразующий брусок - 50 мм
 - Ветрозащитная диффузионная мембрана
 - Утеплитель. Минеральная вата - 150 мм
 - Пароизоляция
 - Обрешетка. Брусок - 50 мм
 - Внутренняя отделка (имитация бруса, гипсокартон)

Пирог стены без вентзазора

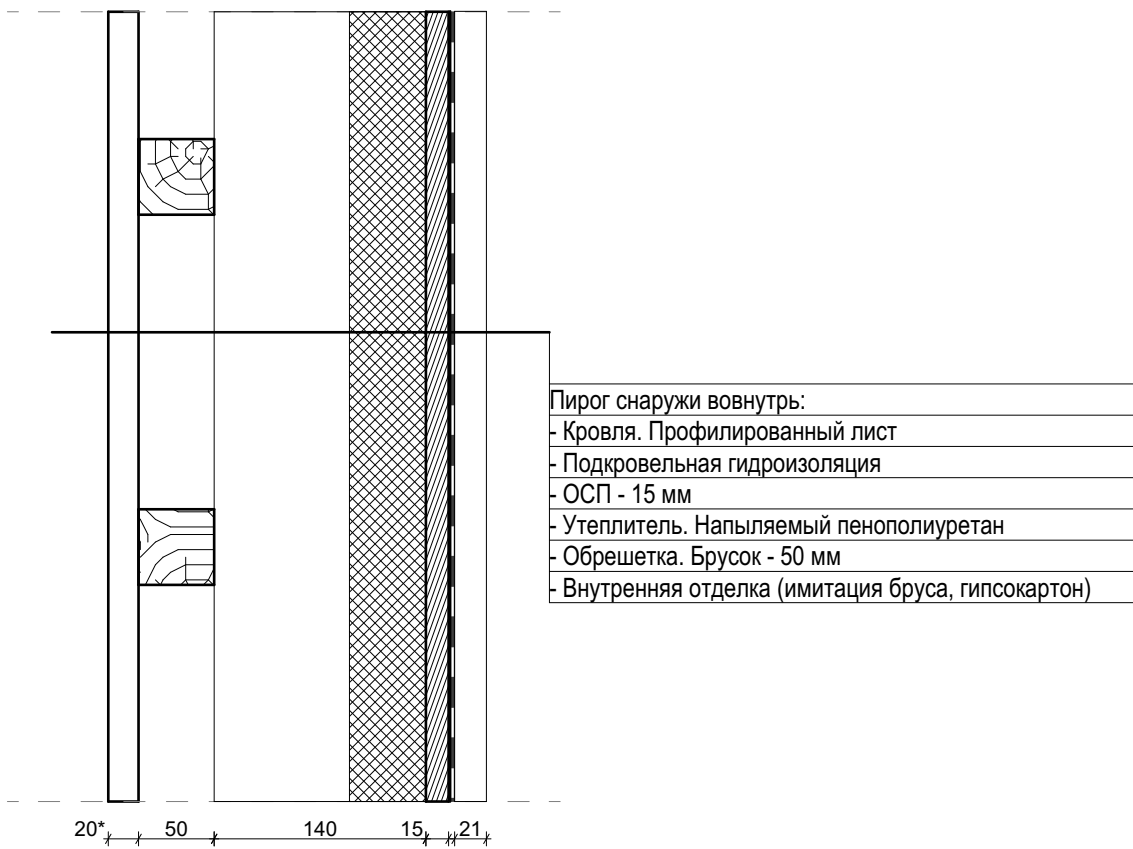

Пирог стены без вентзазора 150	Стадия	Лист	Листов	
	П	14		